

LEGENDA

- KOMUNIKACJA
- POM. EKSPOZYCYJNE
- POM. USŁUGOWE (KINO, BIBLIOTEKA, BAR)
- POM. SANITARNE, GOSPOD., SZATNIA
- MAGAZYNY
- POM. TECHNICZNE
- POM. BIUROWE
- POM. SOCJALNE
- POMIESZCZENIA POMOCNICZE
- WYBURZENIA

- A3**
- REMONT / MODERNIZACJA PRZESTRZENI
  - ZMIANA ARANŻACJI WNĘTRZ
  - ARANŻACJA PRZESTRZENI - ORGANIZACJA WARSZTATÓW I SPOTKAŃ
  - PRZEBUDOWA BALUSTRAD - BALUSTRADY JAKO ELEMENT EKSPOZYCJI
  - WYDZIELENIE AKUSTYCZNE PRZESTRZENI

- J**
- REMONT / MODERNIZACJA
  - WYMIANA BALUSTRAD SCHODÓW
  - DOSTOSOWANIE POMIESZCZEŃ DO POTRZEB PRACOWNIKÓW (NP. POM. SOCJALNE)

- K**
- HISTORYCZNY UKŁAD POMIESZCZEŃ
  - REMONT POMIESZCZEŃ
  - RENOWACJA, EW. REKONSTRUKCJA ORYGINALNYCH ELEMENTÓW WYSTROJU WNĘTRZ
  - WYKONANIE EKSPOZYCJI
  - PODNIESIENIE ATRAKCYJNOŚCI PRZESTRZENI POPRZEC WPROWADZENIE INTERAKTYWNYCH EKSPOZYCJI MULTIMEDIALNYCH

- L**
- HISTORYCZNY UKŁAD POMIESZCZEŃ
  - REMONT POMIESZCZEŃ
  - RENOWACJA, EW. REKONSTRUKCJA ORYGINALNYCH ELEMENTÓW WYSTROJU WNĘTRZ
  - WYKONANIE EKSPOZYCJI
  - PODNIESIENIE ATRAKCYJNOŚCI PRZESTRZENI POPRZEC WPROWADZENIE INTERAKTYWNYCH EKSPOZYCJI MULTIMEDIALNYCH

- F3**
- PRZEBUDOWA POMIESZCZEŃ
  - WYKONANIE KLATKI SCHODOWEJ ŁĄCZĄCEJ WSZYSTKIE KONDYGNACJE (OPCJONALNIE PODDASZE)
  - BUDOWA WINDY (WERSJA 2 - PRZY ZAŁOŻENIU ADAPTACJI PODDASZA NA CELE EKSPOZYCYJNE)
  - WINDA PRZELOTOWA ŁĄCZĄCA WSZYSTKIE POZIOMY BUDYNKU
  - WYDZIELENIE POŻAROWE KLATKI SCHODOWEJ

ISTNIEJE MOŻLIWOŚĆ WYKONANIA RAMPY JAKO ELEMENTU EKSPOZYCJI; RAMPA ZAPEWNI DOSTĘP DO OBSZARU OSOBOM NIEPEŁNOSPRAWNYM

**A3 STREFA WARSZTATOWA**


**KINO**

**J. STREFA TECHNICZNA I STREFA PRACOWNIKÓW**

**K. STREFA EKSPOZYCJI**

**L. STREFA EKSPOZYCJI**

**F.3 STREFA KOMUNIKACJI**

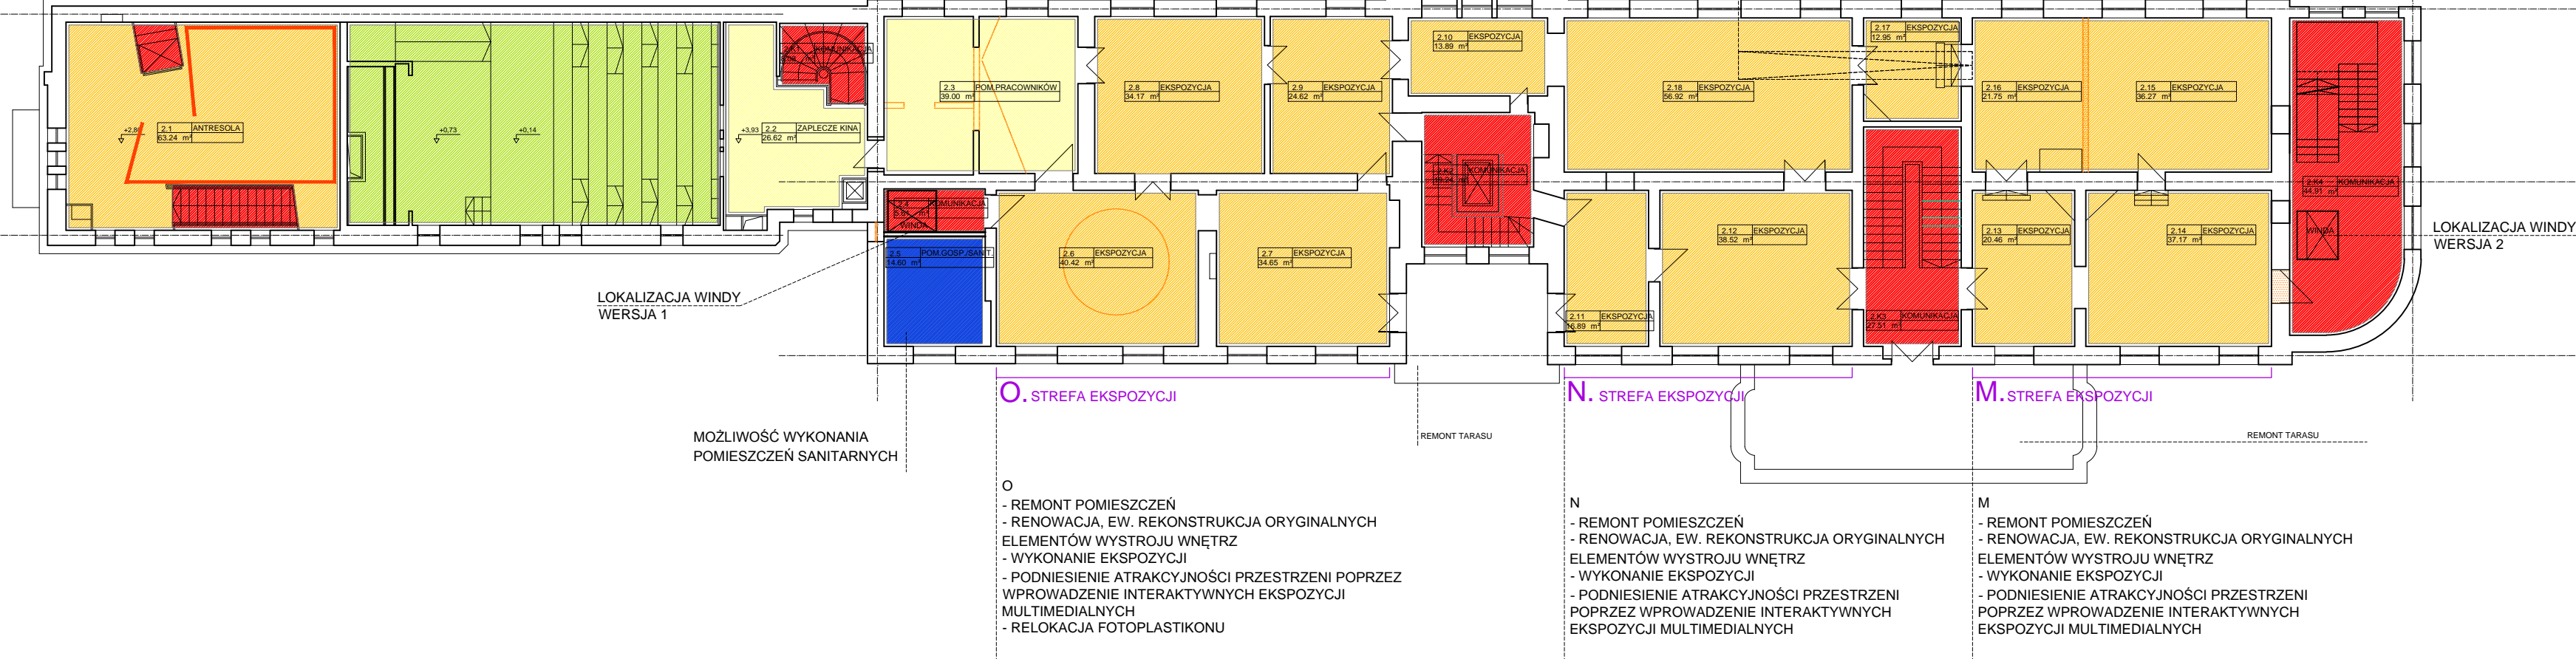

LOKALIZACJA WINDY WERSJA 1

MOŻLIWOŚĆ WYKONANIA POMIESZCZEŃ SANITARNYCH

**O. STREFA EKSPOZYCJI**

- O**
- REMONT POMIESZCZEŃ
  - RENOWACJA, EW. REKONSTRUKCJA ORYGINALNYCH ELEMENTÓW WYSTROJU WNĘTRZ
  - WYKONANIE EKSPOZYCJI
  - PODNIESIENIE ATRAKCYJNOŚCI PRZESTRZENI POPRZEC WPROWADZENIE INTERAKTYWNYCH EKSPOZYCJI MULTIMEDIALNYCH
  - RELOKACJA FOTOPLASTIKONU


**N. STREFA EKSPOZYCJI**

- N**
- REMONT POMIESZCZEŃ
  - RENOWACJA, EW. REKONSTRUKCJA ORYGINALNYCH ELEMENTÓW WYSTROJU WNĘTRZ
  - WYKONANIE EKSPOZYCJI
  - PODNIESIENIE ATRAKCYJNOŚCI PRZESTRZENI POPRZEC WPROWADZENIE INTERAKTYWNYCH EKSPOZYCJI MULTIMEDIALNYCH

**M. STREFA EKSPOZYCJI**

- M**
- REMONT POMIESZCZEŃ
  - RENOWACJA, EW. REKONSTRUKCJA ORYGINALNYCH ELEMENTÓW WYSTROJU WNĘTRZ
  - WYKONANIE EKSPOZYCJI
  - PODNIESIENIE ATRAKCYJNOŚCI PRZESTRZENI POPRZEC WPROWADZENIE INTERAKTYWNYCH EKSPOZYCJI MULTIMEDIALNYCH

LOKALIZACJA WINDY WERSJA 2

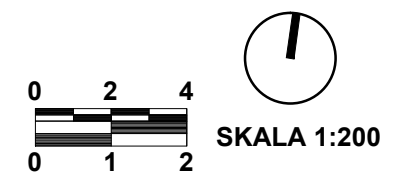

**PIĘTRO**

**PLANSZA 3**

**KONCEPCJA, ANALIZA MOŻLIWOŚCI PRZEBUDOWY I MODERNIZACJI MUZEUM KINEMATOGRAFII W ŁÓDZI**

