


LEGENDA

- KOMUNIKACJA
- POM. EKSPOZYCYJNE
- POM. USŁUGOWE (KINO, BIBLIOTEKA, BAR)
- POM. SANITARNE, GOSPOD., SZATNIA
- MAGAZYNY
- POM. TECHNICZNE
- POM. BIUROWE
- POM. SOCJALNE
- POMIESZCZENIA POMOCNICZE
- WYBURZENIA

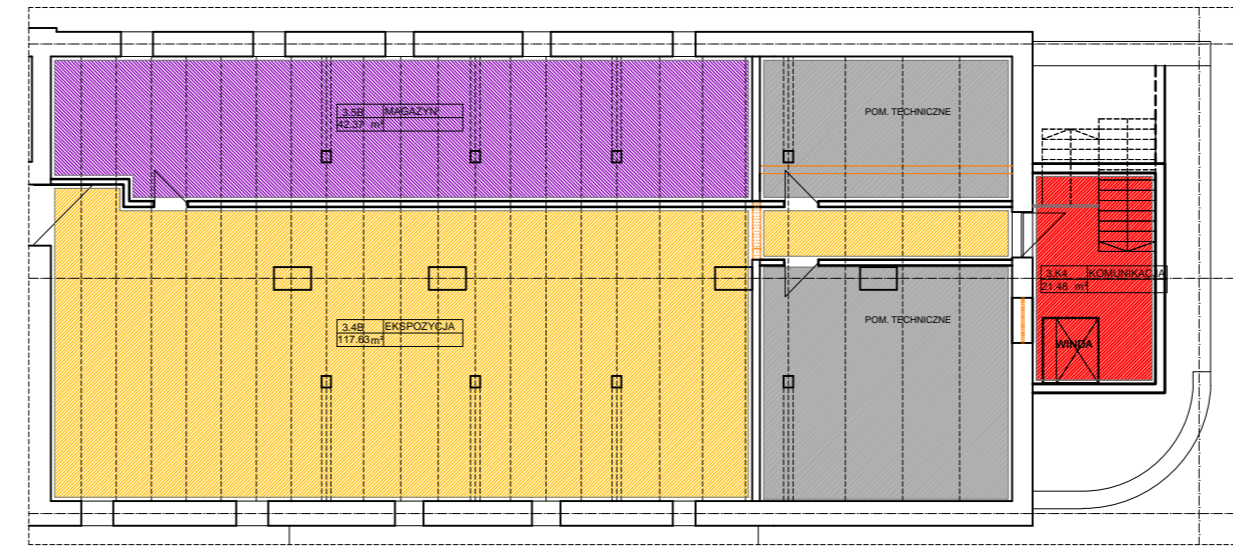

P.
 - STREFA ISTNIEJĄCEJ WYSTAWY DLA DZIECI
 - PRZEBUDOWA WYSTAWY W ZAKRESIE ZWIĄZANYM Z WYKONANIEM WINDY I TOALETY DLA DZIECI
 - WYKONANIE WYJŚCIA EWAKUACYJNEGO Z SALI

R.
 - STREFA EKSPOZYCJI, POMIESZCZEŃ ADMINISTRACYJNYCH, MAGAZYNÓW
 - WERSJA A - WYKONANIE POMIESZCZEŃ ADMINISTRACYJNYCH I MAGAZYNOWYCH
 - WERSJA B - WYKONANIE POMIESZCZEŃ MAGAZYNOWYCH I EKSPOZYCYJNYCH
 - WERSJA C - WYKONANIE PRZESTRZENI EKSPOZYCYJNEJ
 - KONIECZNOŚĆ WZMOCNIENIA STROPÓW I WIĘŻBY DACHOWEJ
 - REMONT DACHU, OCIEPLENIE POŁACI, WYMIANA POKRYCIA
 - EWENTUALNA LOKALIZACJA OKIEN POŁACIOWYCH OD STRONY POŁUDNIOWEJ
 (W PRZYPADKU UTWORZENIA POMIESZCZEŃ ADMINISTRACYJNYCH)


F3
 - NADBUDOWA POMIESZCZENIA KLATKI SCHODOWEJ
 - BUDOWA WINDY (WERSJA 2 - PRZY ZAŁOŻENIU ADAPTACJI PODDASZA NA CELE EKSPOZYCYJNE)
 - WINDA PRZELOTOWA ŁĄCZĄCA WSZYSTKIE POZIOMY BUDYNKU
 - WYDZIELENIE POŻAROWE KLATKI SCHODOWEJ

P. STREFA EKSPOZYCJI DLA DZIECI

R. STREFA MAGAZYNOWA I STREFA PRACOWNIKÓW

S. STREFA TECHNICZNA

F4 STREFA KOMUNIKACJI

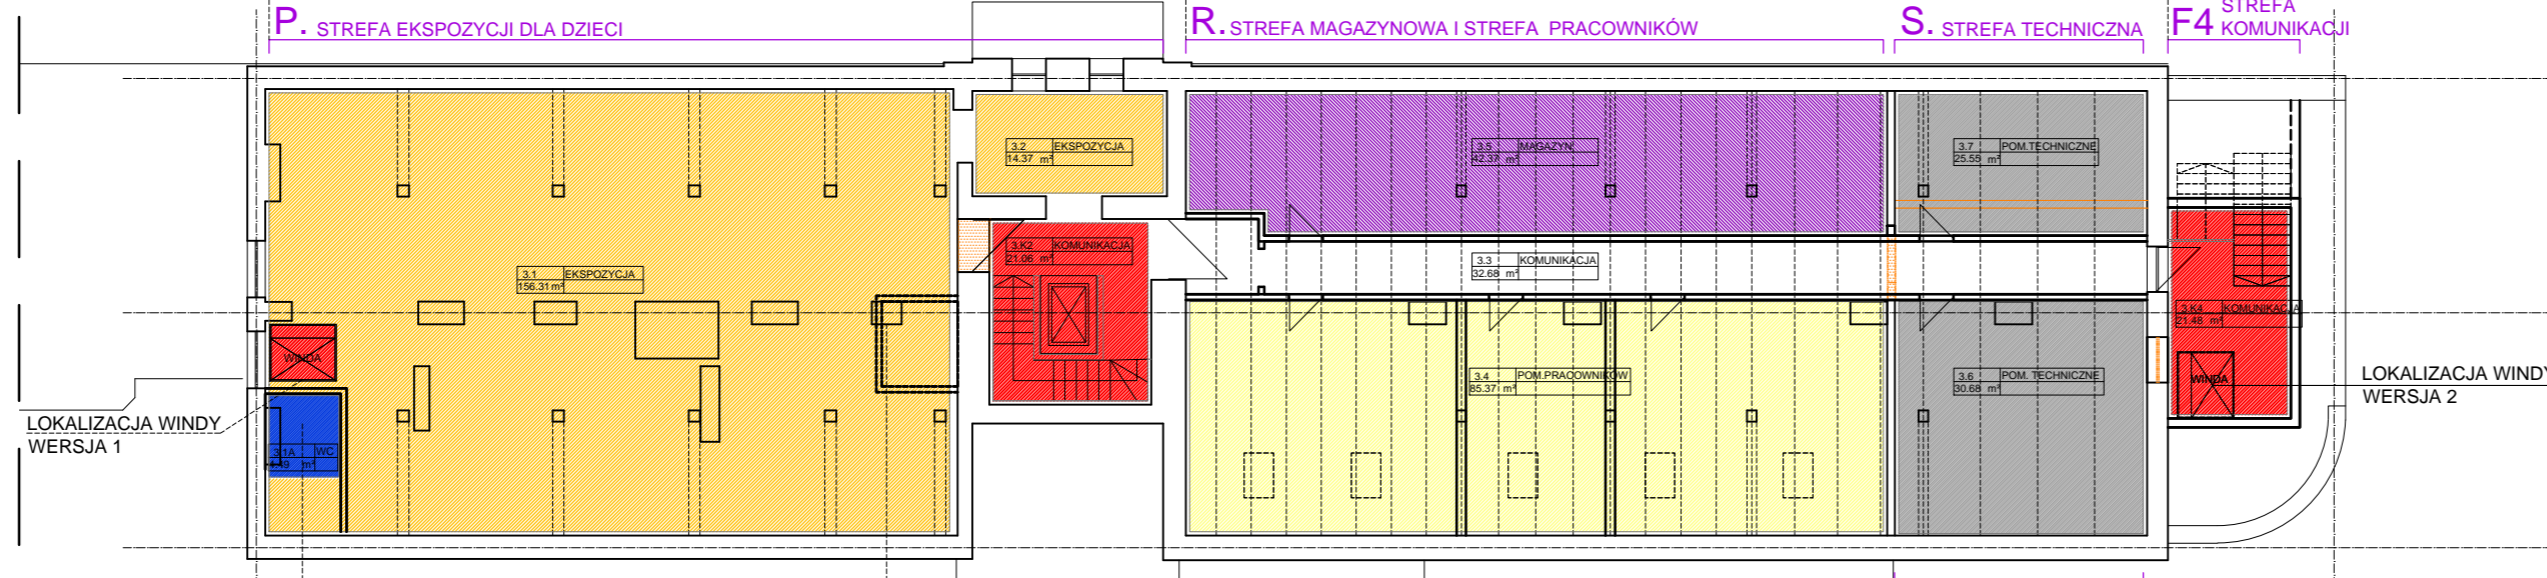

LOKALIZACJA WINDY WERSJA 1


LOKALIZACJA TOALETY DLA DZIECI

MOŻLIWA LOKALIZACJA TOALETY DLA DZIECI

LOKALIZACJA WINDY WERSJA 2


S. STREFA TECHNICZNA

S
 - WYKONANIE POMIESZCZEŃ TECHNICZNYCH
 - WENTYLATOROWNIA OBSŁUGUJĄCA PIĘTRO I PODDASZE (W ZALEŻNOŚCI OD PRZYJĘTEJ WERSJI UKŁADU PRZESTRZENNEGO)
 - LOKALNA WYMIANA LUB WZMOCNIENIE STROPU
 - LOKALIZACJA CZERPNI I WYRZUTNI W ŚCIANIE KLATKI SCHODOWEJ LUB NA DACHU

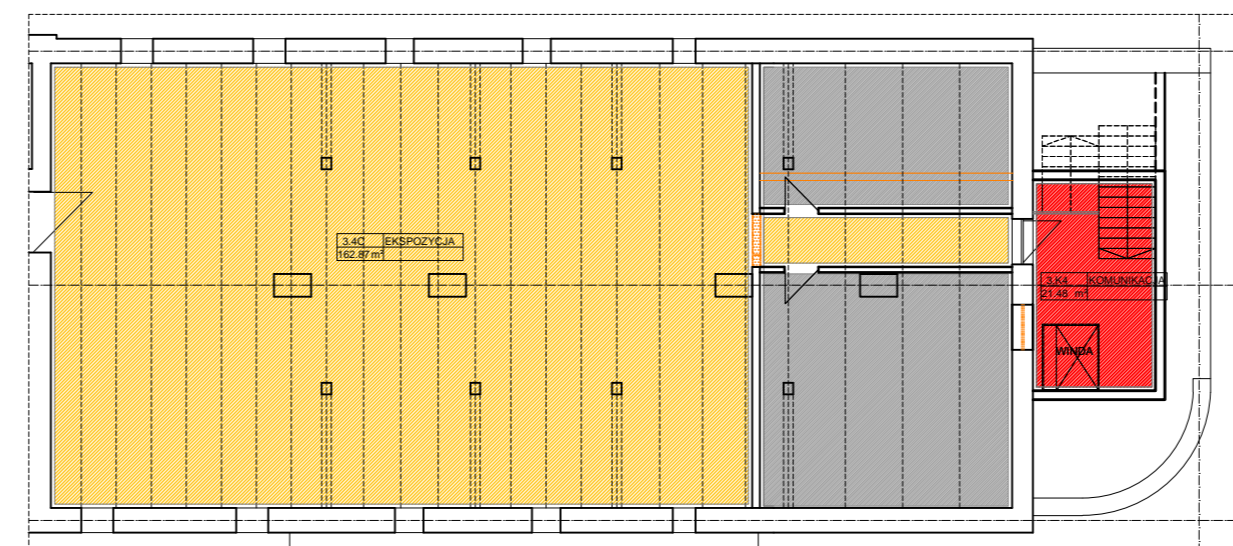

WERSJA C

PODDASZE

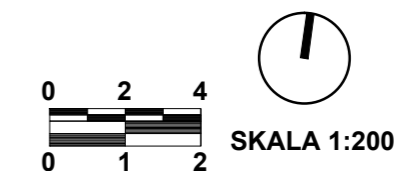

PLANSZA 4

KONCEPCJA. ANALIZA MOŻLIWOŚCI PRZEBUDOWY I MODERNIZACJI MUZEUM KINEMATOGRAFII W ŁÓDZI