


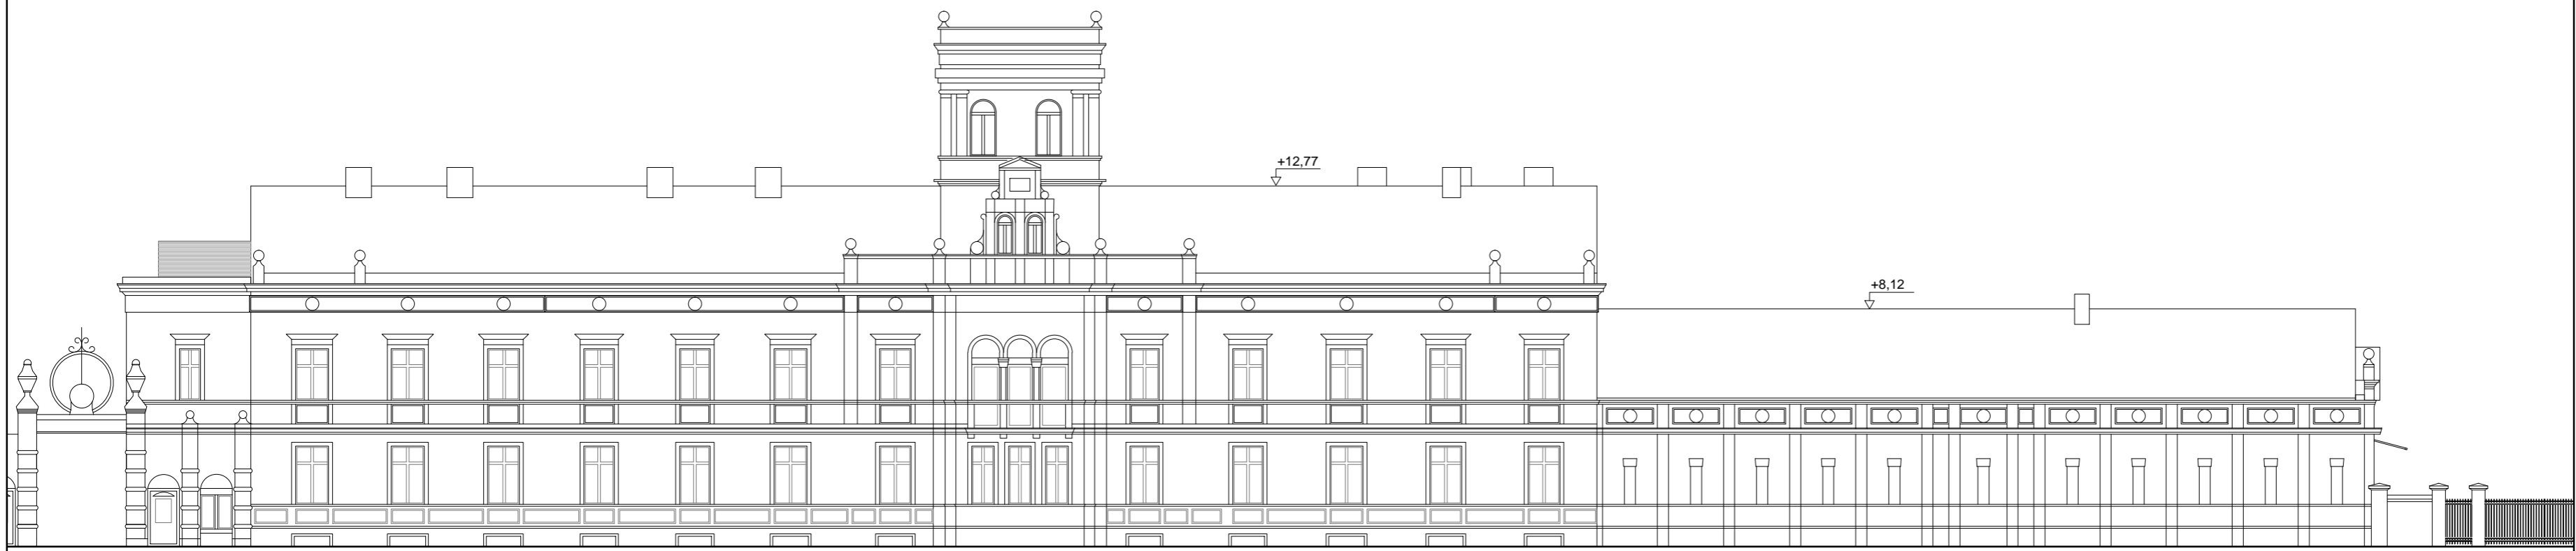


ELEWACJA POŁUDNIOWA



ELEWACJA PÓLNOCNA

ELEWACJE - SCHEMAT

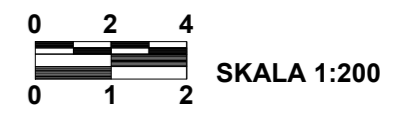

PLANSZA 6

