







LEGENDA


-  WYDZIELONE STREFY POŻAROWE
-  WYDZIELONE STREFY POŻAROWE
-  WYJŚCIA EWAKUACYJNE
-  PROPOZYCJA WYDZIELEŃ PRZECIWOŻAROWYCH




RZUT PODDASZA

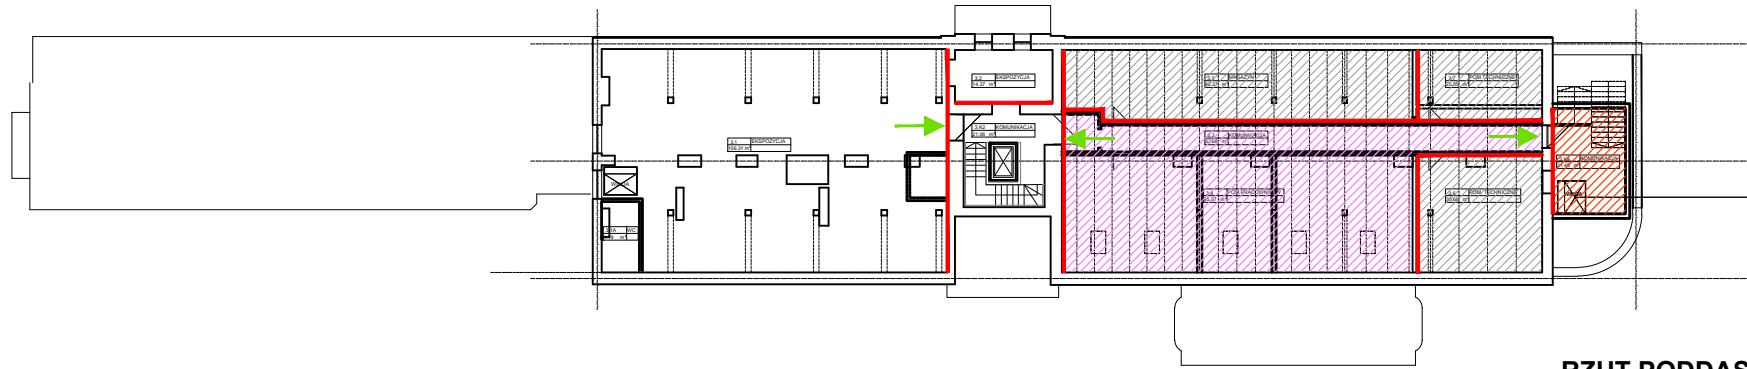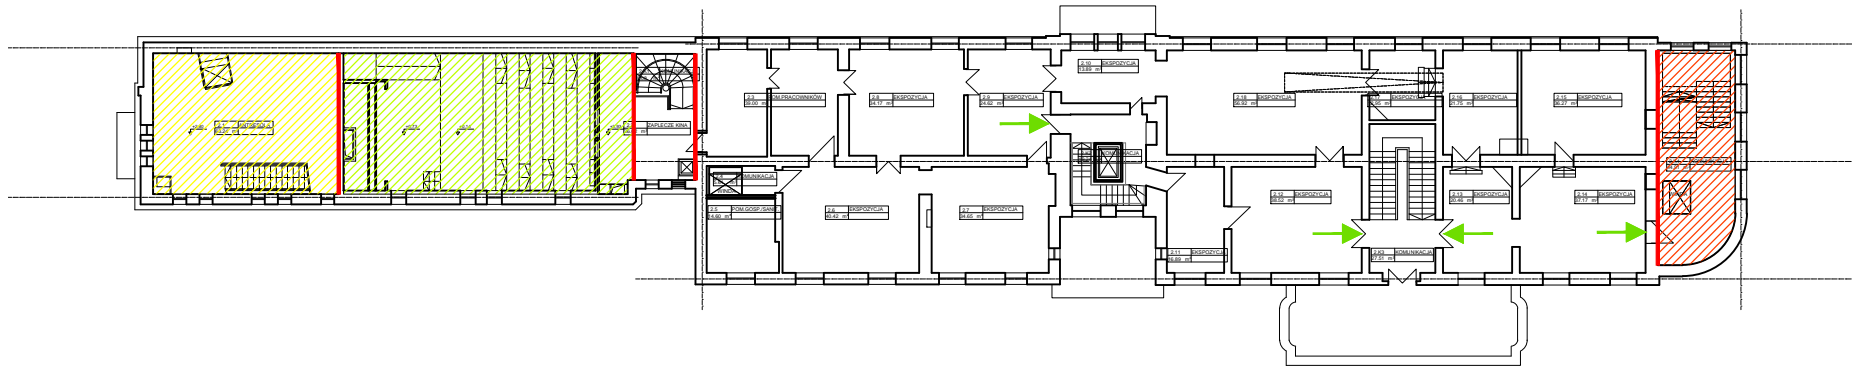


RZUT I PIĘTRA

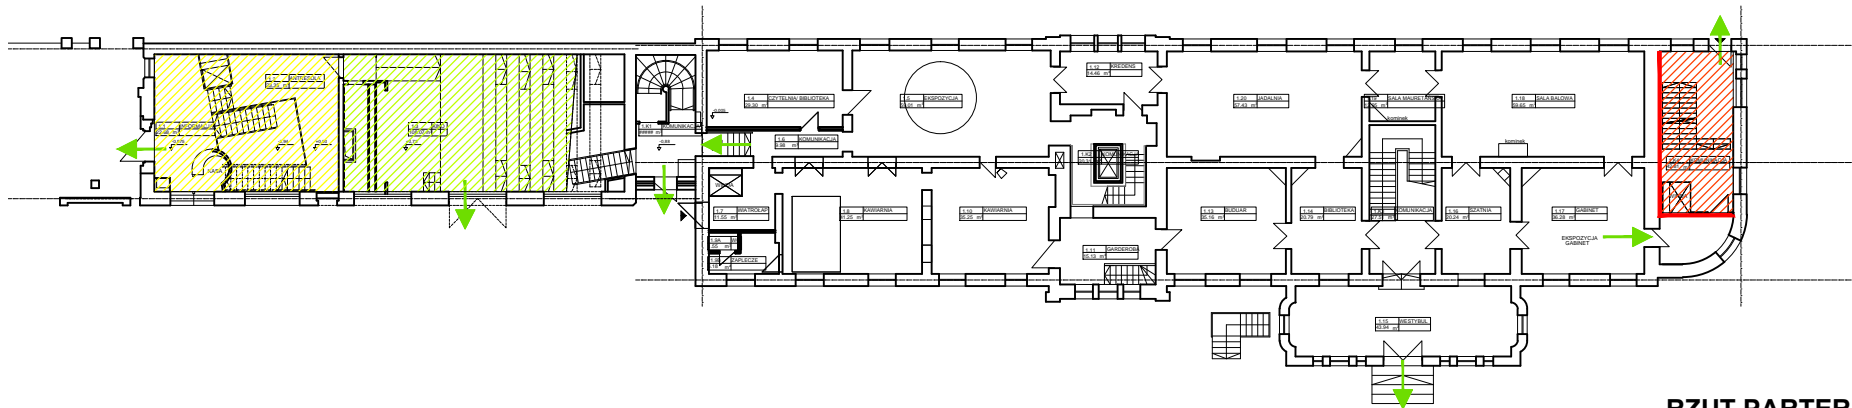

RZUT PARTERU

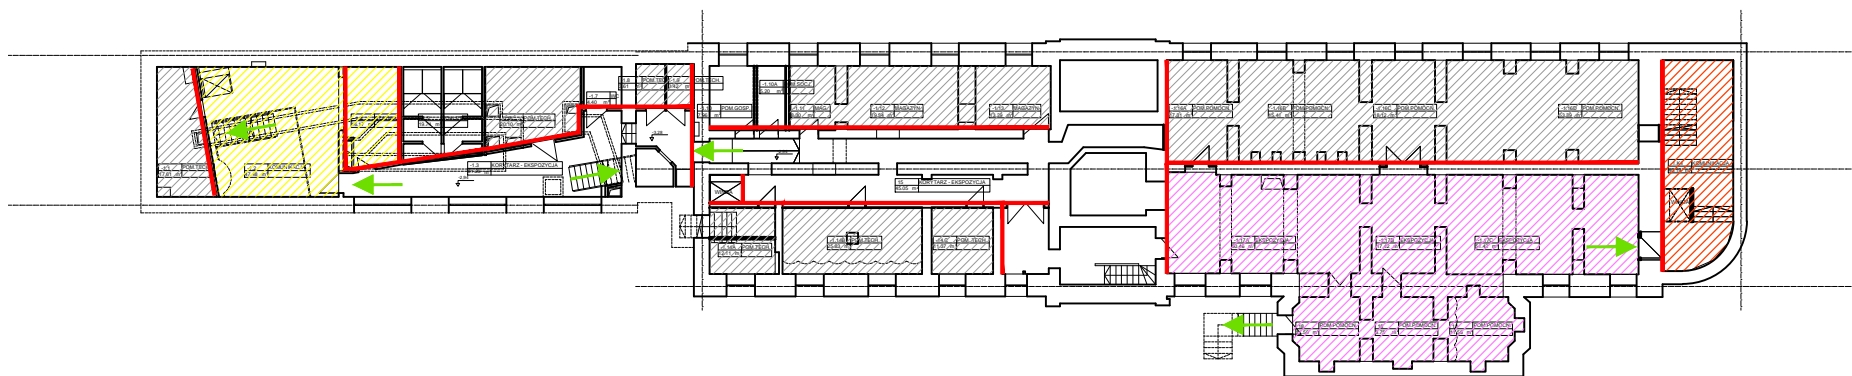

RZUT PIWNICY

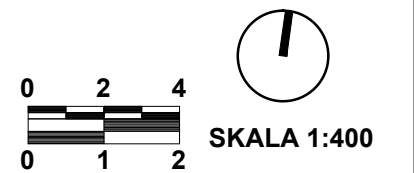

PLANSZA 6A

