


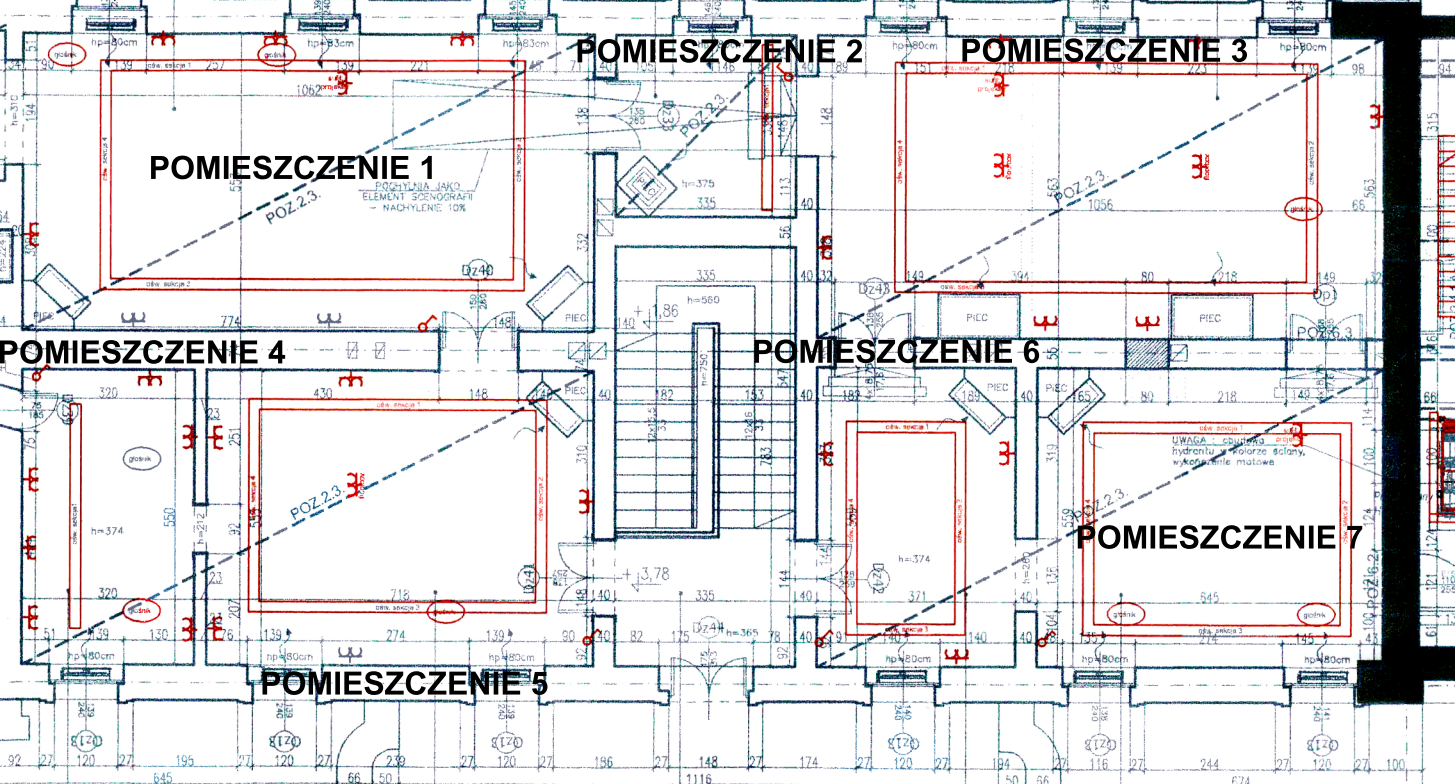

POMIESZCZENIE 2

POMIESZCZENIE 3

POMIESZCZENIE 1

POZIOMY JAKO
ELEMENT SCENOGRAFI
- NAGYLENIE 10%

POMIESZCZENIE 4

POMIESZCZENIE 6

POMIESZCZENIE 5

POMIESZCZENIE 7

UWAGA - zgodnie z projektem
hydrantów w kolorze szarym,
wykończenie matowe